



KONFERENCIA

STAVEBNÉ ÚRADY

28. – 29. september 2017

Demänovská Dolina – Jasná

1992 - 2017



25. výročie
obnovenia SKSI

Slovenská komora stavebných inžinierov

www.sksi.sk

prof. Dipl.-Ing. Dr. Vladimír Benko, PhD.
predseda

KTO SME

Slovenská komora stavebných inžinierov (SKSI) je inštitúcia s dlhoročnou a bohatou históriou. Je nástupníckou organizáciou Inžinierskej komory, ktorá bola založená v roku 1913. V roku 1951 však bola zrušená a spolu s ňou aj vtedajšie oprávnenia civilných technikov. Činnosť komory bola neskôr znovu obnovená Zákonom Slovenskej národnej rady č. 138/1992 Zb. o autorizovaných architektoch a autorizovaných stavebných inžinieroch.

V JEDNOTE JE SILA

SKSI je stavovskou organizáciou, ktorá v súčasnosti združuje viac ako 5 000 autorizovaných stavebných inžinierov. Jej rady však dopĺňa ešte ďalších 800 dobrovoľných členov, medzi ktorými možno nájsť tak fyzické, ako aj právnické osoby. Základné princípy, ktorými sa riadi pri svojej činnosti je kvalita, podpora, ochrana a česť. Uvedené piliere sa následne premietajú do výkonu jej činnosti v jednotlivých spravovaných oblastiach:

- dohliada na kvalitu technickej úrovne v oblasti projektovania, riadenia a realizácie stavieb
- podporuje práva inžinierov a ich profesijné, sociálne, hospodárske záujmy a chráni ich stavovskú česť
- chráni verejné záujmy v oblasti územného plánovania, projektovania, výstavby, ako aj oprávnené záujmy spoločností
- sme členom Európskej rady inžinierskych komôr ECEC a Európskej rady stavebných inžinierov ECCE

HLAVNÉ ČINNOSTI SKSI



- organizuje a vykonáva autorizačné skúšky a skúšky odbornej spôsobilosti pre stavbyvedúcich, stavebný dozor a energetickú certifikáciu
- vydáva oprávnenia na autorizáciu a odbornú spôsobilosť
- vedie zoznam autorizovaných inžinierov, register hosťujúcich osôb a evidenciu odborne spôsobilých osôb na výkon činnosti stavbyvedúceho, stavebného dozoru a energetickú certifikáciu
- uznáva odbornú kvalifikáciu pre stavebných inžinierov
- podáva vyjadrenia k uznaniu odbornej kvalifikácie pre činnosť stavbyvedúceho, stavebného dozoru a energetickú certifikáciu
- organizuje odborné vzdelávacie podujatia a prípravné semináre pre autorizovaných stavebných inžinierov a tým podporuje aj celoživotné vzdelávanie odborníkov v stavebnom sektore
- v rámci osvetovej, informačnej a poradenskej činnosti vydáva odborné publikácie, ako aj publikácie na podporu inžinierskej profesie v stavebnom sektore
- poskytuje užitočné a dôležité informácie pre stavebných inžinierov

INFORMAČNÝ PORTÁL SKSI

Portál umožňuje overiť si platnosť a rozsah oprávnenia fyzických osôb v jednotlivých zoznamoch, registroch a evidenciách. Na portáli môžete zistiť aj informácie týkajúce sa členstva v komore, prehľad termínov seminárov a skúšok, ako aj ďalšie formuláre súvisiace s výkonom regulovaného povolania a regulovaných činností.

Link

<https://verejnyportal.sksi.sk/>

INFORMAČNÝ PORTÁL SKSI

ZOZNAMY, REGISTRE A EVIDENCIE OPRÁVNENÝCH OSOB

ZOZNAMY A VYHLADAVANIE



VYTLAČIŤ

SPÄŤ NA VYHLADÁVANIE

Ing. Anton Vyskoč

Bratislavský kraj, okres Bratislava, mesto Bratislava

UID: 15379911

OPRÁVNENIE

ČLEN KOMORY

ATELIÉR / KANCELÁRIA

Ing. Anton Vyskoč

Bulharská 70, 821 04, Bratislava, Slovenská republika

IČO: 36062332, DIČ: 1020177983, IČ DPH: SK1020177983

0905/254541

a.vyskoc@stonline.sk

neuveďený



DRŽITEĽ OPRÁVNENÍ

PLATNÉ OPRÁVNENIE

Evidenčné č.: 0019 Autorizovaný stavebný inžinier s rozsahom oprávnenia:

Kategória:	A2	Komplexné architektonické a inžinierske služby a súvisiace technické poradenstvo	Pečiatka:	0019*SP*A2
Podkategória:	210	dopravné stavby	Stav pečiatky:	Aktívna od 28.11.2005
Špecifikácia:			Osvedčenie:	0019*SP*A2
Stav odbornosti:		Aktívna od 22.12.2000	Stav osvedčenia:	Aktívne od 28.11.2005

Evidenčné č.: 0019 Autorizovaný stavebný inžinier s rozsahom oprávnenia:

Kategória:	A2	Komplexné architektonické a inžinierske služby a súvisiace technické poradenstvo	Pečiatka:	0019*SP*A2
Podkategória:	240	komplexné priemyselné stavby	Stav pečiatky:	Aktívna od 28.11.2005
Špecifikácia:			Osvedčenie:	0019*SP*A2
Stav odbornosti:		Aktívna od 22.12.2000	Stav osvedčenia:	Aktívne od 28.11.2005

Evidenčné č.: 0019 Autorizovaný stavebný inžinier s rozsahom oprávnenia:

Kategória:	I3	Inžinier pre statiku stavieb	Pečiatka:	0019*SP*I3
Podkategória:	310	statika a dynamika stavieb	Stav pečiatky:	Aktívna od 28.11.2005
Špecifikácia:			Osvedčenie:	0019*SP*I3

Číslenie	Číslo na pečiatke	Aktuálne znenie textu na osvedčení platné od 1. 1. 2005	Kategória	Podkategória	Špecifikácia	Číslo na pečiatke	Označenie v DB	zariadenie podľa zákona 138/1992, novela 624/2004
A) Komplexné architektonické a inžinierske služby	A1	Komplexné architektonické a inžinierske služby a súvisiace technické poradenstvo	Pozemné stavby	Budovy	doplňujúci údaj v DB	1	100	§ 5 ods. 1 písm. a)
	A2	Komplexné architektonické a inžinierske služby a súvisiace technické poradenstvo (vykonávanie komplexných služieb a súvisiaceho technického poradenstva s výnimkou architektonických služieb)	Inžinierske stavby	Dopravné stavby (medzi nimi sa, ale zahŕňajú - cesty a miestne komunikácie, železnice a dráhy, letiská, mosty, tunely, pozemné dráhy)	doplňujúci údaj v DB	2-1	210	§ 5 ods. 1 písm. a)
	A2	Komplexné architektonické a inžinierske služby a súvisiace technické poradenstvo (vykonávanie komplexných služieb a súvisiaceho technického poradenstva s výnimkou architektonických služieb)		Vodohospodárske stavby	doplňujúci údaj v DB	2-2	220	§ 5 ods. 1 písm. a)
	A2	Komplexné architektonické a inžinierske služby a súvisiace technické poradenstvo (vykonávanie komplexných služieb a súvisiaceho technického poradenstva s výnimkou architektonických služieb)		Líniové vedenia a rozvody (potrubné, telekomunikačné, energetické a iné líniové stavby)	doplňujúci údaj v DB	2-3	230	§ 5 ods. 1 písm. a)
	A2	Komplexné architektonické a inžinierske služby a súvisiace technické poradenstvo (vykonávanie komplexných služieb a súvisiaceho technického poradenstva s výnimkou architektonických služieb)		Komplexné priemyselné stavby	doplňujúci údaj v DB	2-4	240	§ 5 ods. 1 písm. a)
	A2	Komplexné architektonické a inžinierske služby a súvisiace technické poradenstvo (vykonávanie komplexných služieb a súvisiaceho technického poradenstva s výnimkou architektonických služieb)						
B) Odborné činnosti vo výstavbe	I3	Inžinier pre statiku stavieb	Statika stavieb	Celý rozsah nosných konštrukcií stavieb (statika a dynamika)	doplňujúci údaj v DB	3-1	310	§ 5 ods. 1 písm. b) 3.
	I3	Inžinier pre statiku stavieb		Nosné konštrukcie budov	doplňujúci údaj v DB	3-2	320	§ 5 ods. 1 písm. b) 3.
	I1	Inžinier pre konštrukcie pozemných stavieb	Stavebné konštrukcie	Projektovanie pozemných stavieb	doplňujúci údaj v DB	4-1	410	§ 5 ods. 1 písm. b) 1.
	I2	Inžinier pre konštrukcie inžinierskych stavieb		Projektovanie inžinierskych stavieb - Cesty a letiská	doplňujúci údaj v DB	4-21	421	§ 5 ods. 1 písm. b) 2.
	I2	Inžinier pre konštrukcie inžinierskych stavieb		Projektovanie inžinierskych stavieb - Železnice a dráhy	doplňujúci údaj v DB	4-22	422	§ 5 ods. 1 písm. b) 2.
	I2	Inžinier pre konštrukcie inžinierskych stavieb		Projektovanie inžinierskych stavieb - Mosty a tunely	doplňujúci údaj v DB	4-23	423	§ 5 ods. 1 písm. b) 2.
	I2	Inžinier pre konštrukcie inžinierskych stavieb		Projektovanie inžinierskych stavieb - Vodohospodárske stavby	doplňujúci údaj v DB	4-24	424	§ 5 ods. 1 písm. b) 2.
	I1	Inžinier pre konštrukcie pozemných stavieb		Stavebná fyzika	doplňujúci údaj v DB	4-3	430	§ 5 ods. 1 písm. b) 1.
	I1	Inžinier pre konštrukcie pozemných stavieb		Požiarna ochrana	doplňujúci údaj v DB	4-4	440	§ 5 ods. 1 písm. b) 1.
	I4	Inžinier pre technické, technologické a energetické vybavenie stavieb	Technické, technologické a energetické vybavenie stavieb	Zdravotnotechnické zariadenia a inštalácie	doplňujúci údaj v DB	5-1	510	§ 5 ods. 1 písm. b) 4.
	I4	Inžinier pre technické, technologické a energetické vybavenie stavieb		Vykurovacie a klimatizačné zariadenia	doplňujúci údaj v DB	5-2	520	§ 5 ods. 1 písm. b) 4.
	I4	Inžinier pre technické, technologické a energetické vybavenie stavieb		Elektrotechnické zariadenia	doplňujúci údaj v DB	5-3	530	§ 5 ods. 1 písm. b) 4.
	I4	Inžinier pre technické, technologické a energetické vybavenie stavieb		Tepelné zariadenia	doplňujúci údaj v DB	5-4	540	§ 5 ods. 1 písm. b) 4.
	I4	Inžinier pre technické, technologické a energetické vybavenie stavieb		Plynové zariadenia	doplňujúci údaj v DB	5-5	550	§ 5 ods. 1 písm. b) 4.
	I4	Inžinier pre technické, technologické a energetické vybavenie stavieb		Výrobné technologické zariadenia	doplňujúci údaj v DB	5-6	560	§ 5 ods. 1 písm. b) 4.

Pečiatky

Jednoduchou kontrolou na verejnom portáli zamedzíte:

- nesprávnemu použitiu
Mohol to opečiatkovať v rámci svojho rozsahu?
- falšovaniu pečiatok
Existuje vôbec táto pečiatka, alebo oprávnená osoba?
- zneužitiu pečiatok
Nie je osoba už vyčiarknutá?

LEGENDA PRIESTOROV:

Znač	Popis
—	Pôvodný stav podľa zamerania
—	Pôvodný výškové zameranie
—	Navrhovaný stav podľa zamerania
—	Navrhované výškové zameranie
—	Obslužná komunikácia
—	C2 6-12/40 v zmysle ÚP
—	Vegetačné úpravy
—	Terénne úpravy
—	Strom listnatý, ovocný
—	Hranice parciel podľa katastrálnej mapy
—	Hladina omočeného obvodu
—	Spevnené plochy kameňom

3 x KOLEKTY SOUŠNÍ
KOLEKTY KAMENÍ
VEŠNÉ 2. 1953

polná cesta

VEGETAČNÉ ÚPRAVY
SO 05

NITRA

3

Ing. Vladimír NOVOTNÝ
0425 • A • 1
Pracovný štýl
PEČIATKA

STUPEŇ PD: PROJEKT PRE ÚZEMNÉ KONANIE

INVESTOR: MVE Nitra, a.s.
Záhradnícka 68
821 08 Bratislava
IČO: 45 43 57 15

GENERÁLNY ZHOTOVITEL PD: Nitranske inžinierske staviateľstvo s.r.o.
Homocermánska 75B
949 01, Nitra
tel: 0903 172 109
mail: NISero@gmail.com

HLAVNÝ PROJEKTANT: Ing. Vladimír Novotný
ZODPOVEDNÝ PROJEKTANT: Ing. Vladimír Novotný
VYPRACOVAL: Ing. Daniel Novotný

NÁZOV A Miesto STAVBY: MVE DOLNÉ KRŠKANY
D. Krškany, okr. Nitra
1251/5
parc.č.: 1250/12,13

ZAK. ČÍSLO: 13-004
FORMÁT: 297x610
MIERKA: m 1:500
DÁTUM: 04/2013

STAVBYNÝ OBJEKT: SO 01

SPRACOVATEL ČASTI: Nitranske inžinierske staviateľstvo s.r.o.
Homocermánska 75B
949 01, Nitra
tel: 0903 172 109
mail: NISero@gmail.com

NÁZOV VÝKRESU: SITUÁCIA

PROFESIA: Architektonické riešenie

ČASŤ: E.1.1

00401 A A 0003 00

ZAKAZKA STUPEŇ PROFESIA ČÍSLO VÝKRESU REVIZIA

ZAK. ČÍSLO: 13-002

INVESTOR: Špaček Juraj
Novomeského 514/6
949 01 Nitra

GENERALNY ZHOTOVITEL PD: Nitranske inžinierske staviateľstvo s.r.o.
Cebajská 46
949 01, Nitra
tel: 0903 172 109
mail: NISero@gmail.com

OBŠAH DOKUMENTÁCIE:

TECHNICKÁ SPRÁVA
PLO001 SITUÁCIA
PLO002 PODORYS LNP – PLYNOFIKÁCIA
PLO003 AXOMETRIA PLYNU S HUP
PLO004 DETAILY PLYNOVEJ PRÍPOJKY

Ing. Peter ČURK
0425 • A • 5-12
Pracovný štýl
PEČIATKA

Ing. Vladimír NOVOTNÝ
0425 • A • 1
Pracovný štýl
PEČIATKA

SADA ČÍSLO: 4

SPRACOVATEL ČASTI: W-projekty
wprojekty.novotny@gmail.com

STUPEŇ PD: PROJEKT PRE STAVEBNÉ POVOLENIE

NÁZOV A Miesto STAVBY: Rodinný dom Veľké Janíkovce
Nitra, okr. Nitra
parc.č.: 4/91


HLAVNÝ PROJEKTANT: Ing. Vladimír Novotný
ZODPOVEDNÝ PROJEKTANT: Ing. Vladimír Novotný

ČASŤ: E 1.1.3.1
DÁTUM: 02/2013
STAVBYNÝ OBJEKT: SO 01

PROFESIA: Plynofikácia

00202 P L 00

ZAKAZKA STUPEŇ PROFESIA REVIZIA

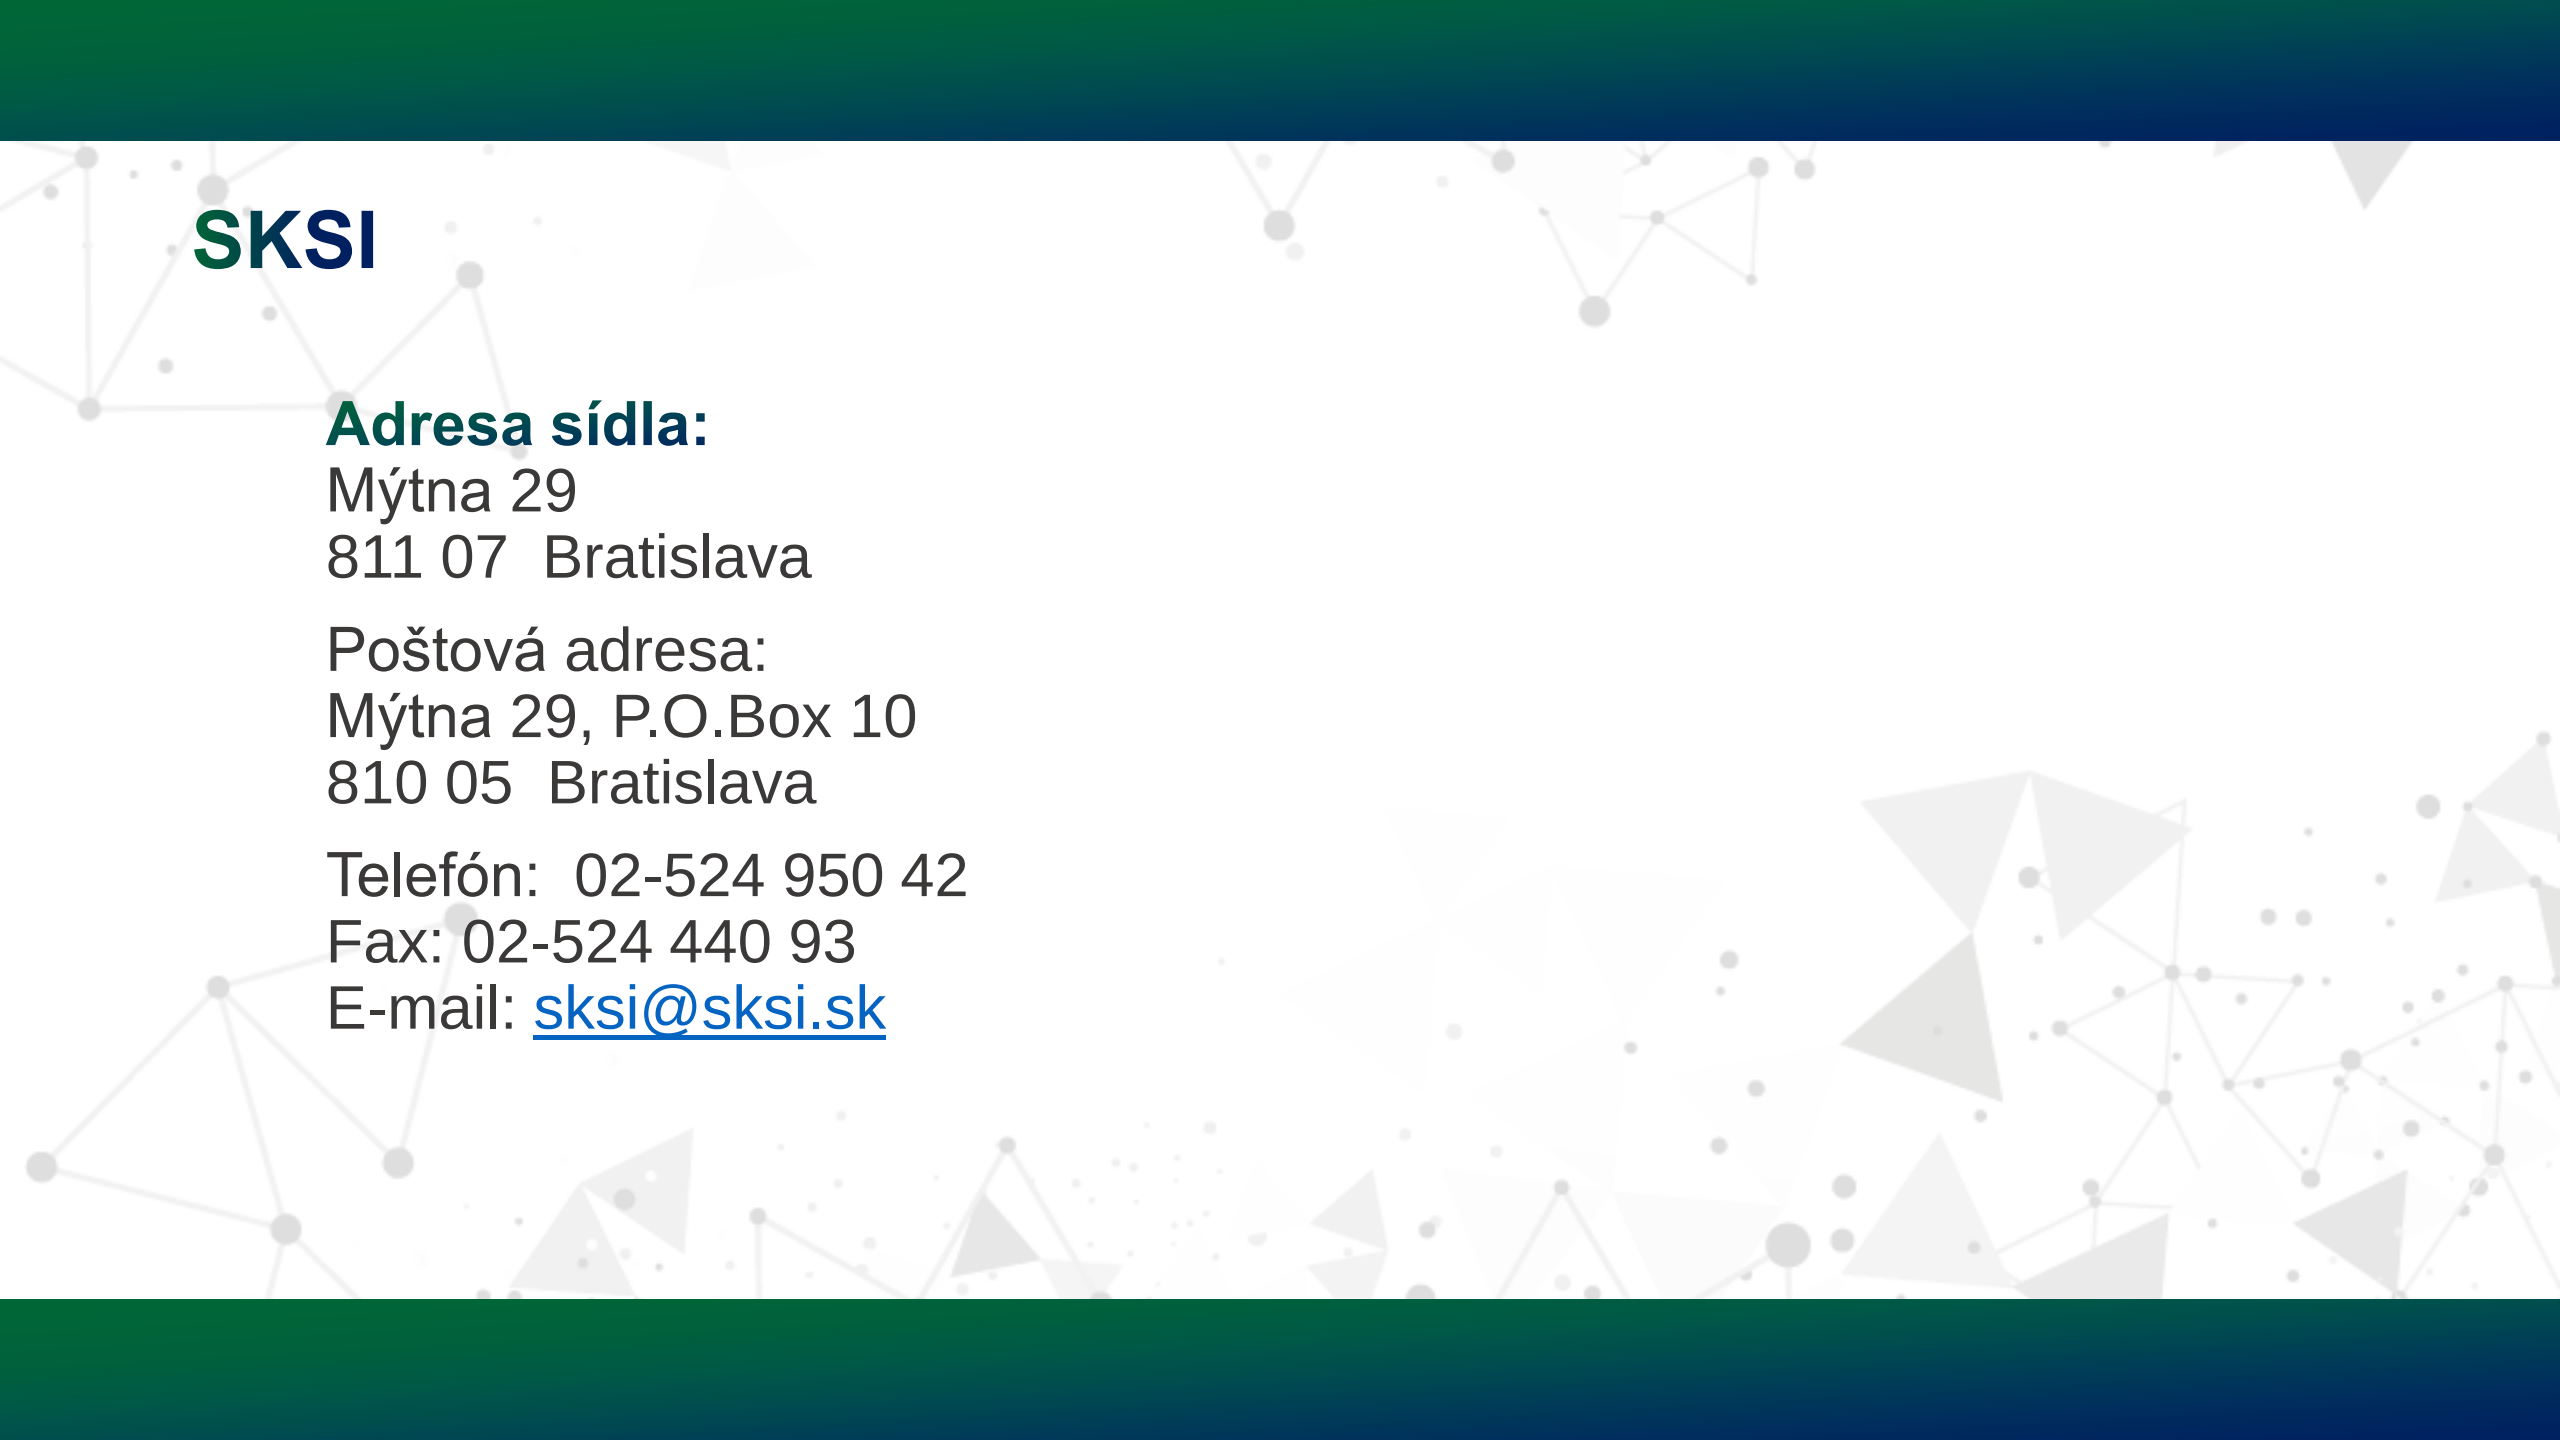

SKSI

Adresa sídla:

Mýtna 29
811 07 Bratislava

Poštová adresa:
Mýtna 29, P.O.Box 10
810 05 Bratislava

Telefón: 02-524 950 42

Fax: 02-524 440 93

E-mail: sksi@sksi.sk

Vzdelávanie - PROJEKT ingREeS

Prináša systém ďalšieho vzdelávania v oblasti energetickej efektívnosti a využívania obnoviteľných zdrojov energie v budovách pre odborníkov v stavebníctve na strednej a vyššej riadiacej úrovni za účelom úspešného naplnenia energetických cieľov stratégie Európa 2020.

Hlavnou cieľovou skupinou projektu a pripravovaných vzdelávacích programov sú odborníci stavebného sektora na strednej a vyššej riadiacej úrovni v piatich profesiách.

Účastníci vzdelávacích a školiacich programov v rámci ingREeS sa stanú plne kvalifikovanými osobami v jednotlivých oblastiach energetickej certifikácie a využívání obnoviteľných zdrojov.

<http://www.ingrees.eu/>



SPS



TU
Graz

VIAEUROPA®



Celoživotné vzdelávanie SKSI

Tomáš Funtík Odhlásiť



ÚVOD VZDELÁVANIE KONTAKTY

VZDELÁVANIE SKSI

Vitajte na stránkach e-learningového vzdelávania Slovenskej komory stavebných inžinierov

AKTUÁLNE PROJEKTY

ingREeS

Projekt ingREeS svojím zameraním, prioritami a plánovanými aktivitami nadviazal na európsku Iniciatívu Build Up Skills (BUS). Pôsobnosť cestovnej mapy (Roadmap) prijatej v roku 2013 v rámci I. piliera projektov BUS Slovakia a BUS Czech Republic zameraných na rozvoj zručností a znalostí pracovníkov na stavbách v Slovenskej a Českej republike je projektom ingREeS rozšírená na stavebných odborníkov strednej a vyššej riadiacej úrovne. Táto cestovná mapa – pracovný plán – stanovila kľúčové opatrenia pre vytvorenie národných kvalifikačných rámcov a vzdelávacieho a školiaceho systému, ako aj ďalšie opatrenia k zaisteniu rozvoja zručností potrebných v oblasti energetickej efektívnosti v stavebníctve s cieľom naplnenia energetických cieľov EÚ do roku 2020.

Semináre k autorizačným skúškam

Semináre k autorizačným skúškam sú zamerané na prípravu uchádzačov o autorizačnú skúšku podľa zákona č. 138/1992 Zb. o autorizovaných architektov a autorizovaných stavebných inžinieroch v znení neskorších predpisov. Účastníci seminárov sa oboznámia so základnými požiadavkami na výkon povolania autorizovaného stavebného inžiniera / projektanta z hľadiska právnych predpisov a technických noriem formou prednášok uznávaných odborníkov. Semináre sú odporúčané pre všetkých uchádzačov, ktorí chcú v zmysle zákona vykonať autorizačnú skúšku.

VIAC

Semináre ku skúškam odbornej spôsobilosti na výkon činnosti Stavbyvedúci / Stavebný dozor

Semináre ku skúškam odbornej spôsobilosti na výkon činnosti SV/SD sú zamerané na prípravu uchádzačov o skúšky odbornej spôsobilosti podľa zákona č. 138/1992 Zb. o autorizovaných architektov a autorizovaných stavebných inžinieroch v znení neskorších predpisov potrebnej na získanie oprávnenia na vedenie uskutočňovania stavieb podľa stavebného zákona. Účastníci jednotlivých seminárov sa oboznámia so základnými požiadavkami na vykonávanie vybraných činností vo výstavbe z hľadiska právnych predpisov a technických noriem formou prednášok uznávaných odborníkov. Semináre sú odporúčané pre všetkých uchádzačov o skúšku odbornej spôsobilosti na výkon činnosti stavbyvedúci alebo stavebný dozor.



<https://vzdelavanie.skisi.sk>

Celoživotné vzdelávanie SKSI

Tomáš Funtík Odhlásiť



PROGRAMY MODULY O PROJEKTE KONTAKTY

"Bežné vzdelanie Vám zaručí prežitie,
bohatstvo Vám však zabezpečí
samovzdelávanie."


- Jim Rohn -

PREHLAD PROGRAMOV PROJEKTU ingREeS

ARCHITEKT / PROJEKTANT

Program "Architekt / Projektant" je určený prevažne osobám, ktoré vykonávajú projektovú činnosť a zodpovedajú za správnosť a úplnosť vypracovania celej projektovej dokumentácie alebo len jej časti.

Moduly

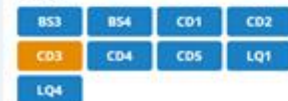

Ukončenie programu

Záverečná skúška

STAVBYVEDÚCI

Program "Stavbyvedúci" je určený prevažne osobám, ktoré organizujú, riadia a koordinujú stavebné práce a iné činnosti na stavenisku a na stavbe a vedú o nich evidenciu v stavebnom denníku.

Moduly



Ukončenie programu

Záverečná skúška

STAVEBNÝ DOZOR

Program "Stavebný dozor" je určený prevažne osobám, ktoré sledujú spôsob a postup uskutočňovania stavby tak, aby sa zaručila bezpečnosť a ochrana zdravia pri práci.

Moduly



Ukončenie programu

Záverečná skúška



TENTO PROJEKT ZÍSKAL FINANČNÉ PROSTRIEDKY Z PROGRAMU EURÓPSKEJ ÚNIE PRE VÝSKUM A INOVÁCIE HORIZONT 2020 NA ZÁKLADE DOHODY O GRANTE Č. 649925 - INGREGES